


SOL HAUT

SOL HAUT

SOL BAS

SOL BAS

SOL BAS

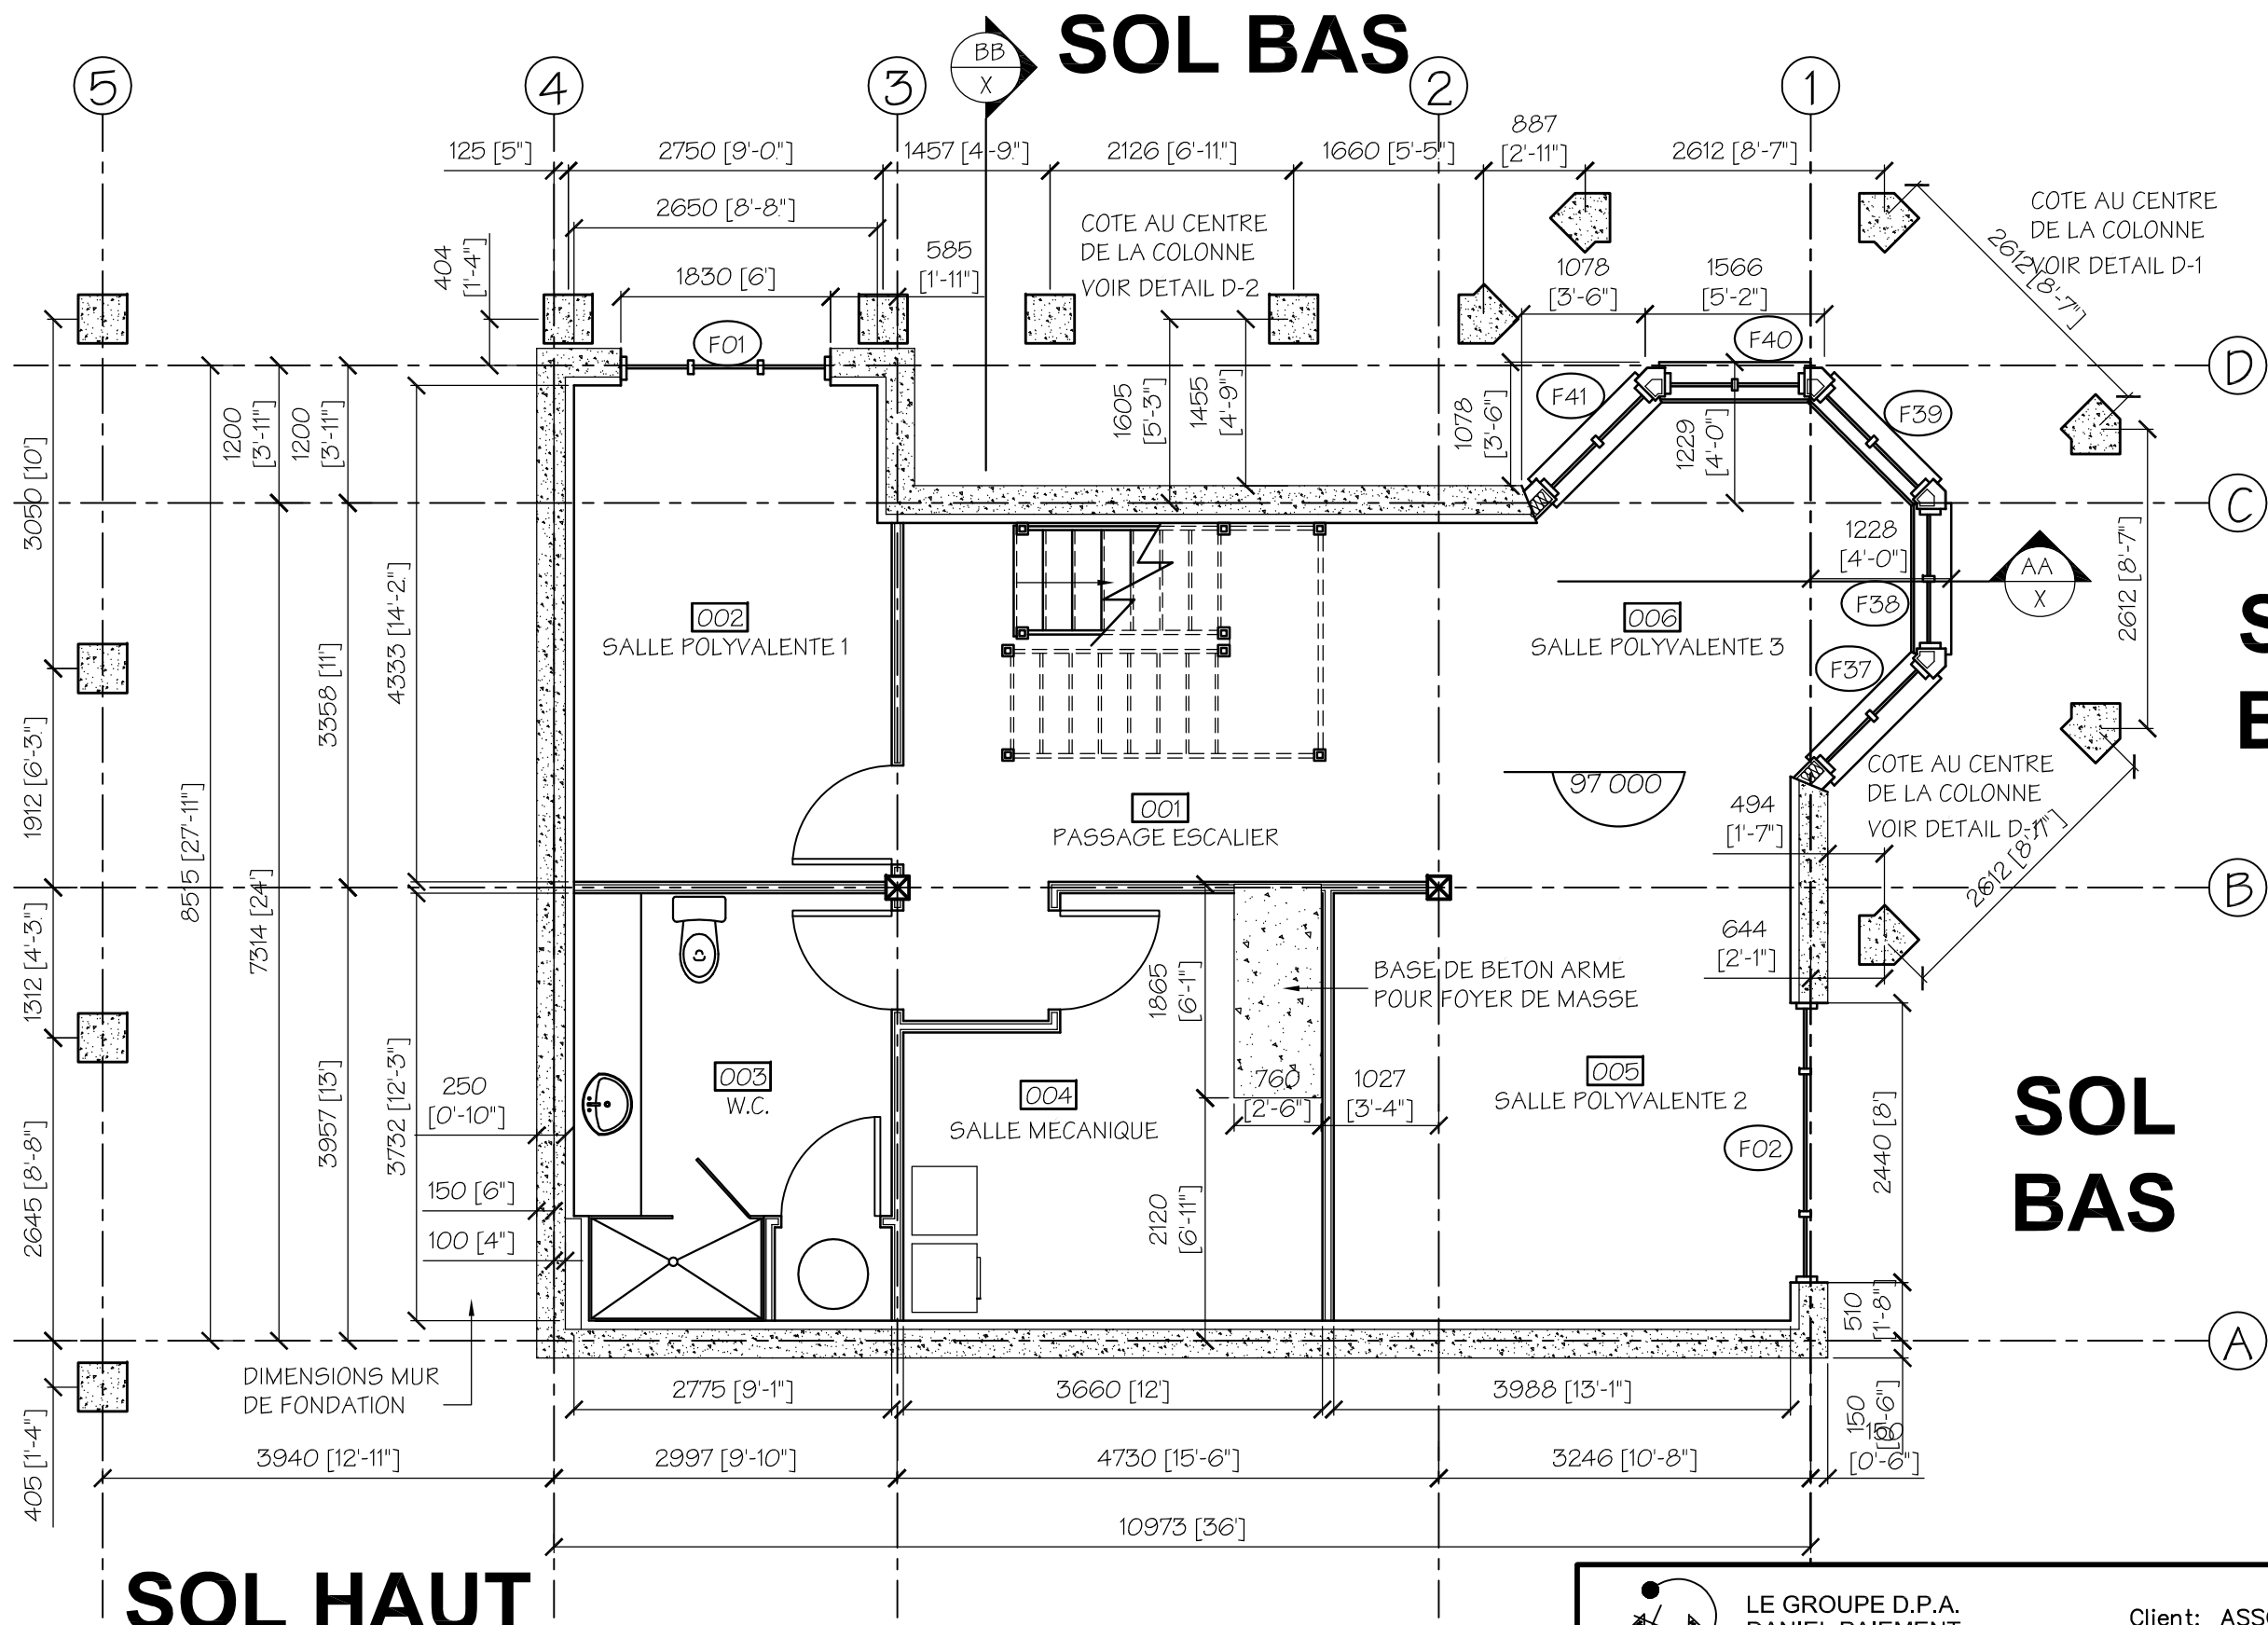

ECHELLE 1:50
PLAN NIVEAU 000



LE GROUPE D.P.A.
 DANIEL PAIEMENT
 ARCHITECTES ET URBANISTES
 531, rue Jacques-Cartier Est
 Chicoutimi (Québec)
 G7H 2A1
 tél: (418) 549-8769
 fax: (418) 549-8070
 courriel: dpa.architecte@videotron.ca

Client: ASSOCIATION QUÉBÉCOISE
 DE LA FIBROSE KYSTIQUE
 Projet: LA MAISON SAINTE 2010
 Titre: PLAN NIVEAU 000

composé: D.P. dossier: 0958 AQFK
 dessiné: D.T. D.P. document: AF05r15
 vérifié: D.P.
 date: 2010-10-19 feuille: A02/12
 échelle: 1 / 60